

MODULARIO  
F. 1/9, rev. 4/97



MINISTERO DELLE FINANZE  
DIPARTIMENTO DEL TERRITORIO


**CATASTO EDILIZIO URBANO** (RDL 13-4-1939, n. 652)

Planimetria di u.i.u. in Comune di Castiglione dei P. via Garibaldi

CIV.....

MOD. 8M (CEU)


LIRE  
200

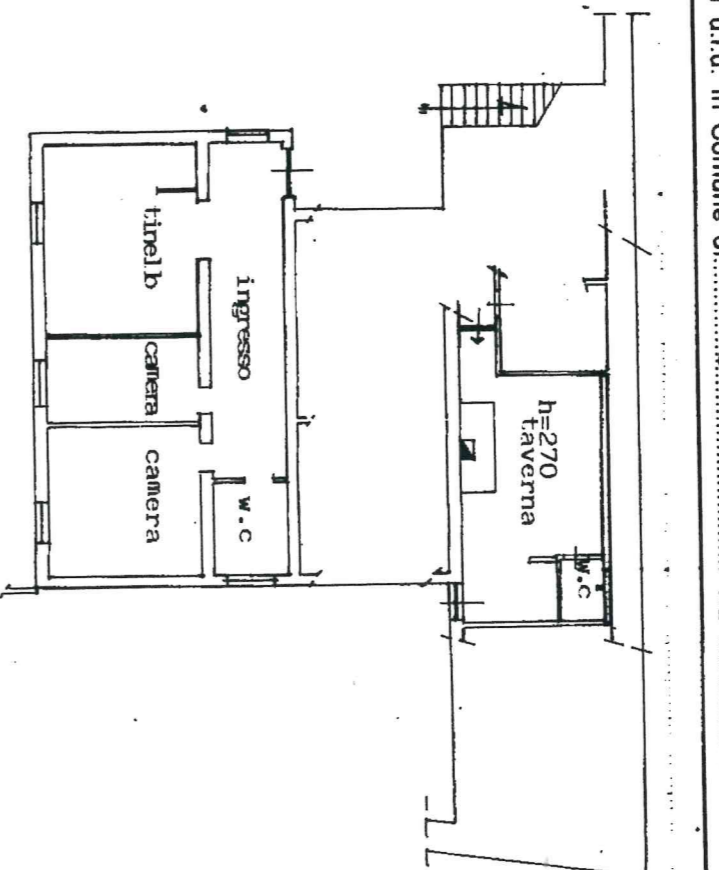

PIANTA PIANO SEMINTERATO H. 305

Prot. (Mod. 3) n. 32389 1998  
Volture sp. n. 1  
IMPOSTO 50000

Planimetria scala 1:1000  
Mappale 348  
Foglio 27

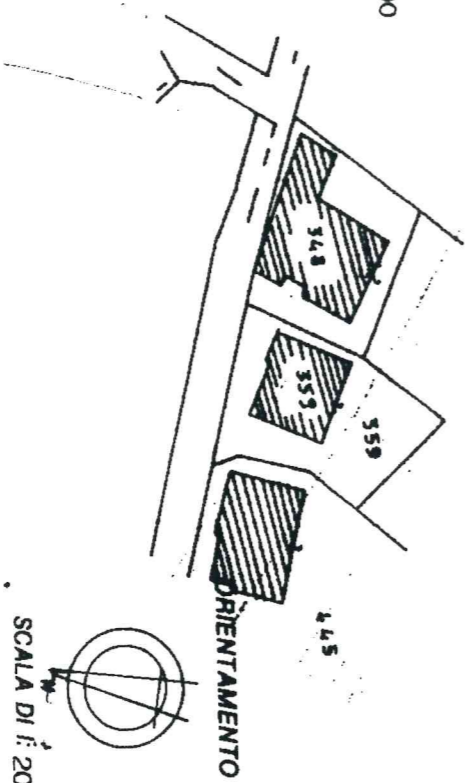

Roma - Istituto Poligrafico e Zecca dello Stato - RV.

Dichiarazione di N.C.

Denuncia di variazione

Identificativi catastali  
F. 27  
n. 348, sub. 19

Compilata dal **GEOM. CASSARINI MARIO**  
(Titolo, cognome e nome)

Iscritto all'albo de **GEOMETRI**  
della provincia di **BOLOGNA** n. **1739**  
data ..... Firma .....

RISERVATO ALL'UFFICIO