

Data presentazione: 20/08/1998 - Data: 13/02/2020 - n. T307840 - Richiedente: LBRGDU44R17C296M

MOD. AN (CEU)
LIRE 400
158
civ. 54/A

MODULARIO
F. rig. rend. 496




MINISTERO DELLE FINANZE
DIREZIONE GENERALE DEL CATASTO E DEI SS.TT.EE.
CATASTO EDILIZIO URBANO (RDL 13-4-1939, n. 652)

Planimetria di u.i.u. in Comune di CASTIGLIONE D. PEPOLI via BORGO


Ultima planimetria in atti
Data presentazione: 20/08/1998 - Data: 13/02/2020 - n. T307840 - Richiedente: LBRGDU44R17C296M
Totale schede: 1 - Formato di acquisizione: A3(297x420) - Formato stampa richiesto: A4(210x297)

ALTRA PIAZZA TERRA

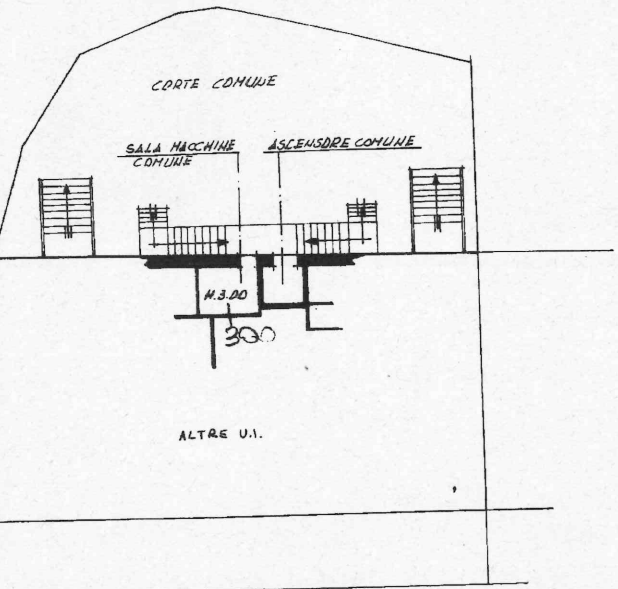


VIA BORGO


PLANIMETRIA CATASTALE SCALA 1:2000
COMUNE DI CASTIGLIONE DEI PEPOLI
FOLLIO 5 - MAP. 364

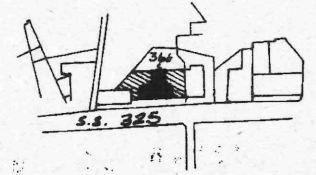

PIANTA PRIMO PIANO

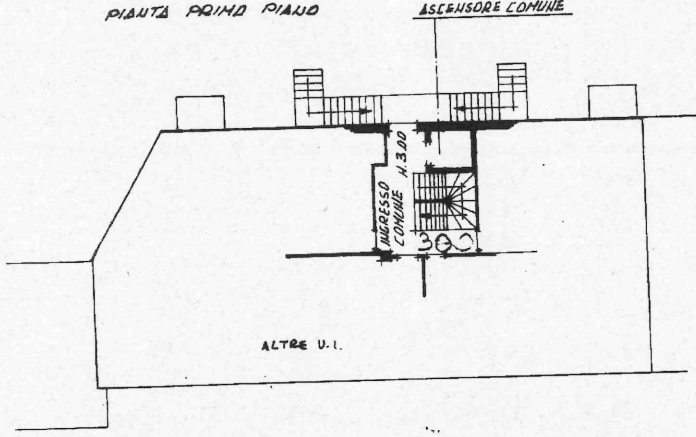

PIANTA SECONDO PIANO

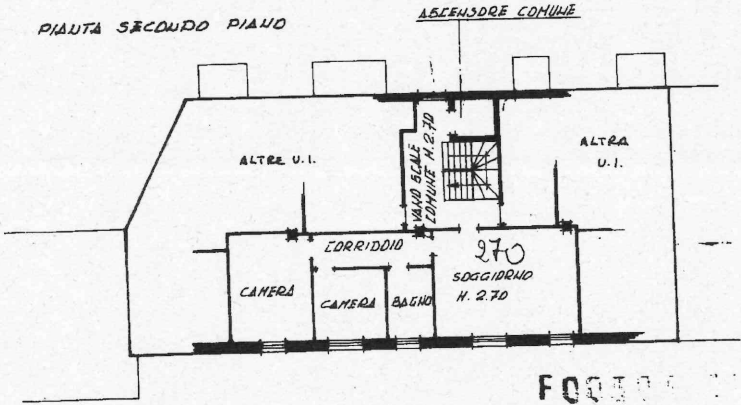

ORIENTAMENTO



SCALA DI 1:200

C2746 29 MAR 1998

Dichiarazione di N.C. <input type="checkbox"/>	Compilate dall' INGEGNERE
Denuncia di variazione <input checked="" type="checkbox"/>	Dr. Ing. SANTE TARABUSI
Identificativi catastali	TARABUSI SANTI
F. S. n. 325 sub. 16	Isritto all'albo de GLI INGEGNERI
	della provincia di BOLOGNA
	Isritto n. 2865
	data 12.05.1993 Firma [Signature] N. 2865

RISERVATO ALL'UFFICIO