


**Agenzia del Territorio
CATASTO FABBRICATI
Ufficio Provinciale di
Bologna**

| | |
|--|----------------------------------|
| Dichiarazione protocollo n. BO0255308 del 14/09/2010 | |
| Planimetria di u.i.u. in Comune di Camugnano | |
| Loc. Capanne Vigaia civ. | |
| Identificativi Catastali: | Compilata da: Lazzari Ermano |
| Sezione: | Iscritto all'albo: Architetti |
| Foglio: 8 | Prov. Bologna N. 2427 |
| Particella: 506 | |
| Subalterno: 4 | |

Scheda n. 1 Scala 1:200

**PIANO TERRA
h: 2,70**

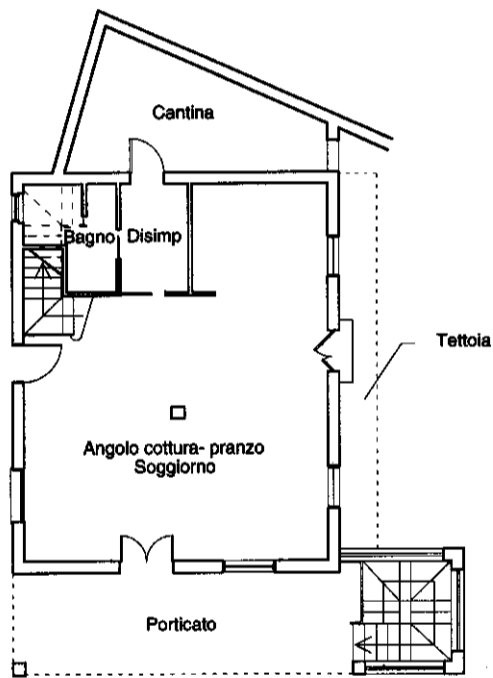


**Agenzia del Territorio
CATASTO FABBRICATI
Ufficio Provinciale di
Bologna**

| | |
|--|--|
| Dichiarazione protocollo n. BO0255308 del 14/09/2010 | |
| Planimetria di u.i.u. in Comune di Camugnano | |
| Loc. Capanne Vigaia civ. | |
| Identificativi Catastali: | Compilata da: Lazzari Ermano |
| Sezione: | Iscritto all'albo: Architetti |
| Foglio: 8 | Prov. Bologna N. 2427 |
| Particella: 506 | |
| Subalterno: 4 | |

Scheda n. 2 Scala 1:200

**PIANO PRIMO
h: 2,70**

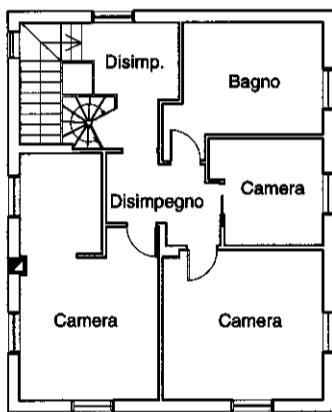

PIANTA SOTTOTETTO

