


Agenzia del Territorio
CATASTO FABBRICATI
Ufficio Provinciale di
Bologna

Dichiarazione protocollo n. BO0238362 del 08/07/2011	
Planimetria di u.i.u. in Comune di Camugnano	
Via Ceratelle Di Sopra	civ. 118
Identificativi Catastali:	Compilata da: [REDACTED]
Sezione: [REDACTED]	Isritto all'albo: Geometri
Foglio: [REDACTED]	Prov. Bologna
Particella: [REDACTED]	N. 2393
Subalterno: [REDACTED]	

Scheda n. 1 Scala 1:200

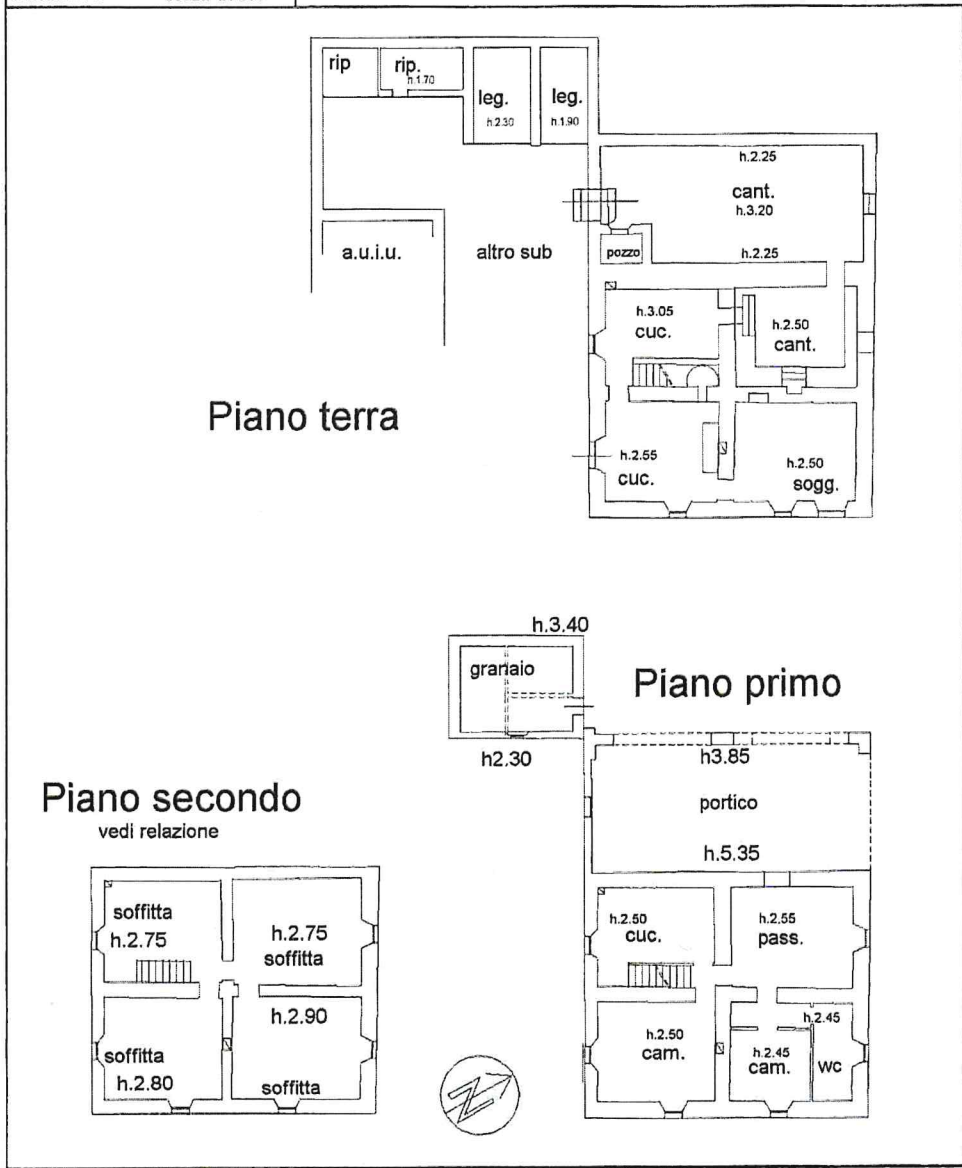

in metri


Catasto dei Fabbricati - Situazione al 02/08/2022 - Comune di CAMUGNANO(B572) - < [REDACTED] >
FRAZIONE VERZUNO CERATELLE SOPRA n. 2

Agenzia del Territorio
CATASTO FABBRICATI
Ufficio Provinciale di
Bologna



Dichiarazione protocollo n. BO0238362 del 08/07/2011	
Planimetria di u.i.u. in Comune di Camugnano	
Via Ceratelle Di Sopra	civ. 118
Identificativi Catastali:	Compilata da: [REDACTED]
Sezione:	Iscritto all'albo:
Foglio: [REDACTED]	Geometri
Particella: [REDACTED]	Prov. Bologna
Subalterno: [REDACTED]	N. 2393

Scheda n. 1 Scala 1:200

PIANO TERRA

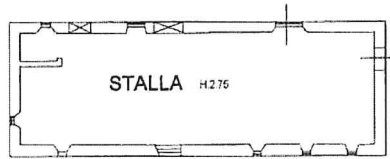

PIANO PRIMO

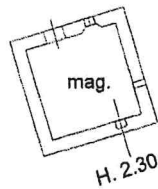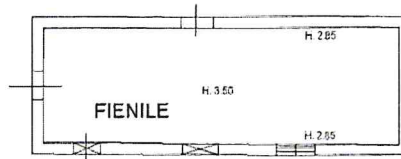

PIANO TERRA



PIANO PRIMO



10 metri

Catasto dei Fabbricati - Situazione al 02/08/2022 - Comune di CAMUGNANO(B.57) -
FRAZIONE VERZUNO CERATELLE DI SOPRA