

3585
MODULARIO
F. 119 - mod. 487



MINISTERO DELLE FINANZE
DIREZIONE GENERALE DEL CATASTO E DEI SS.TT.EE.
CATASTO EDILIZIO URBANO (RDL 13-4-1939, n. 652)


MOD. BN (CEU)

LIRE
250


64

Planimetria di u.i.u. in Comune di Monzuno via Valle civ. 46

PIANO TERRA

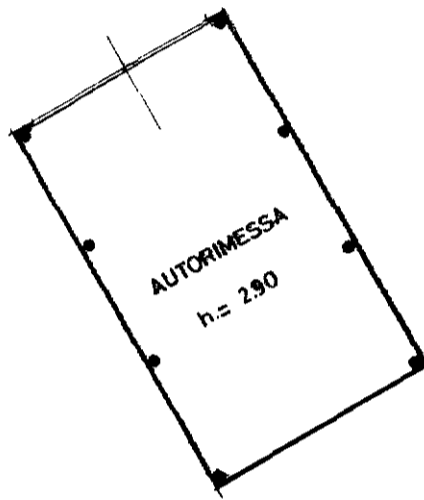

N.C.I.
Foglio 61
Mappale 152
scala 1:2000

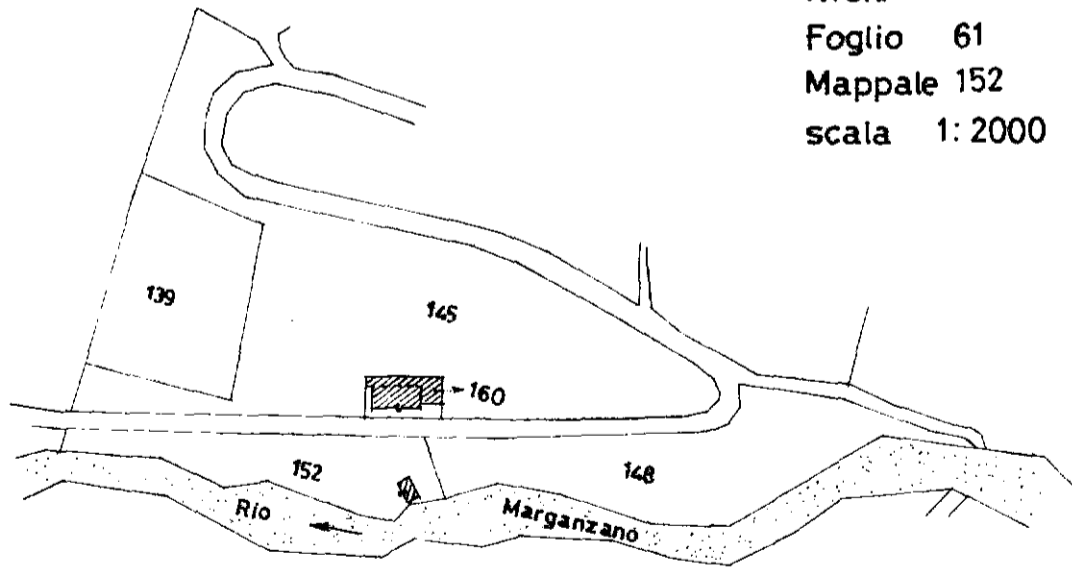

ORIENTAMENTO



SCALA DI 1:100

Dichiarazione di N.C.
Denuncia di variazione

Compilata dal GEOMETRA
VANNINI TULLIO GIOVANNI
(Titolo, cognome e nome)

RISERVATO ALL'UFFICIO

Identificativi catastali
F. 61
n. 152 sub =

Iscritto all'albo de GEOMETRI
della provincia di BOLOGNA n. 2523
data 19/12/1989 Firma [Signature]



A 20 97 19 DIC, 1989