

3585

MODULARIO
F. 119 Form. 487

68




MINISTERO DELLE FINANZE
DIREZIONE GENERALE DEL CATASTO E DEI SS.TT.EE.
CATASTO EDILIZIO URBANO (RDL 13-4-1939, n. 652)

MOD BN (CEU)

LIRE
250

Planimetria di u.i.u. in Comune di **Monzuno** via **Valle** civ. **46**

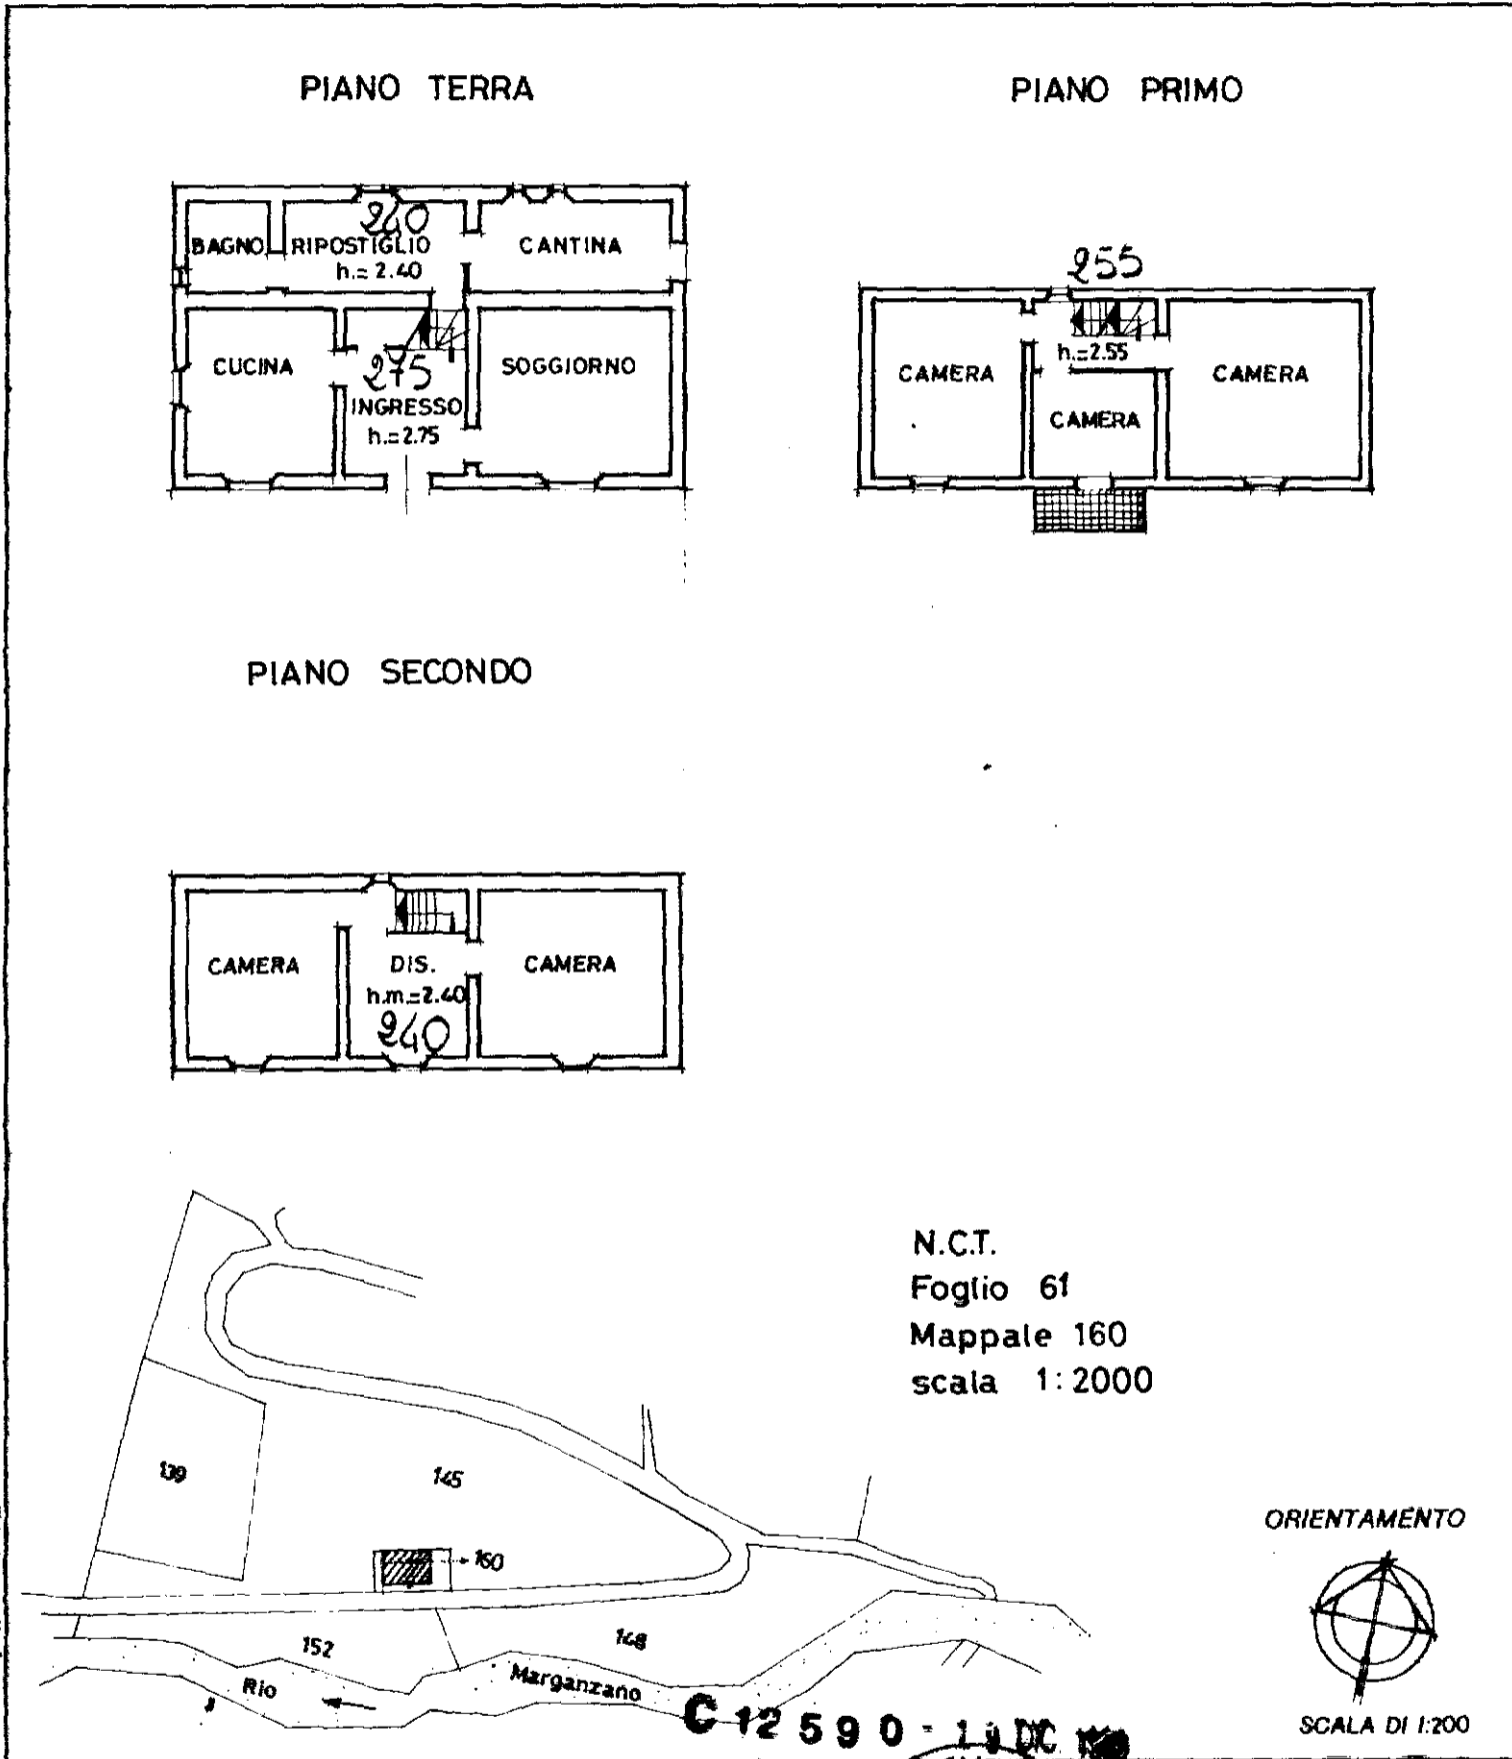

N.C.T.
Foglio 61
Mappale 160
scala 1:2000

ORIENTAMENTO



SCALA DI 1:200

Dichiarazione di N.C.
Denuncia di variazione

Identificativi catastali
F. **61**
n. **160** sub **3**

Compilata dal **GEOMETRA**
VANNINI TULLIO GIOVANNI
(Titolo, cognome e nome)
iscritto all'albo de **GEOMETRI**
della provincia di **BOLOGNA** n. **2523**
data **14.12.1989** Firma *[Signature]*



RISERVATO ALL'UFFICIO

SOSTITUISCE		
Sched.		
F.	MAPP.	SUB.
61	160	1
61	160	2