


Agenzia delle Entrate
CATASTO FABBRICATI
Ufficio Provinciale di
Bologna


Dichiarazione protocollo n. BO0058874 del 19/03/2025	
Comune di Monzuno	
Via Valle (valle)	civ. 24
Identificativi Catastali:	Compilata da: Vecchi Emilio
Sezione:	Iscritto all'albo: Geometri
Foglio: 61	Prov. Bologna
Particella: 160	N. 2590
Subalterno: 4	

Planimetria
Scheda n. 1 Scala 1:200



PIANO TERRA

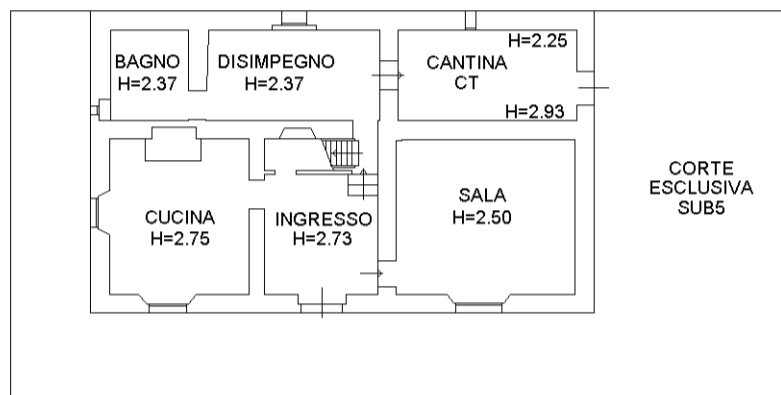

PIANO PRIMO

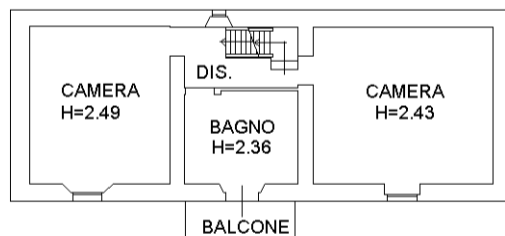

PIANO SECONDO

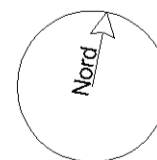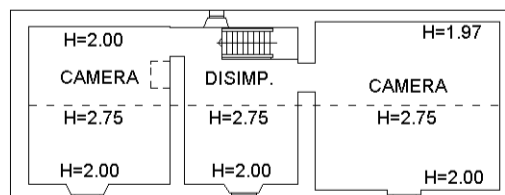

manu 01

Catasto dei Fabbricati - Situazione al 20/03/2025 - Comune di MONZUNO(F706) - < Foglio 61 - Particella 160 - Subalterno 5 > - Uju graffiata VIA VALLE n. 24 Piano T-1 - 2