





Planimetria di u.i.u. in Comune di CASTIGLIONE DEI PEPOLI via CHIESA VECCHIA - LAGARO civ. 19

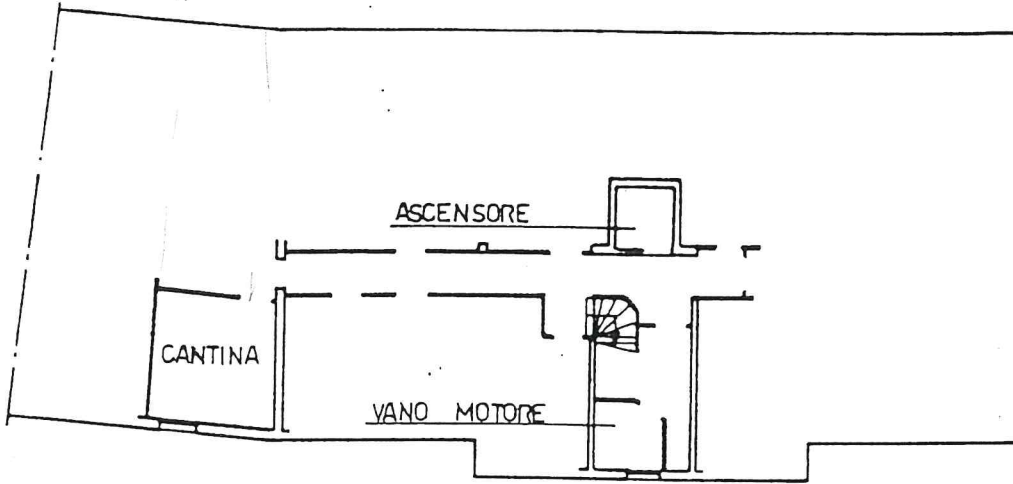


PIANO SEMINTERRATO  
h = 240

*Stefano Serpi  
Abatoli Giuseppe  
Motte Giovanni  
Cassapan Roberto*

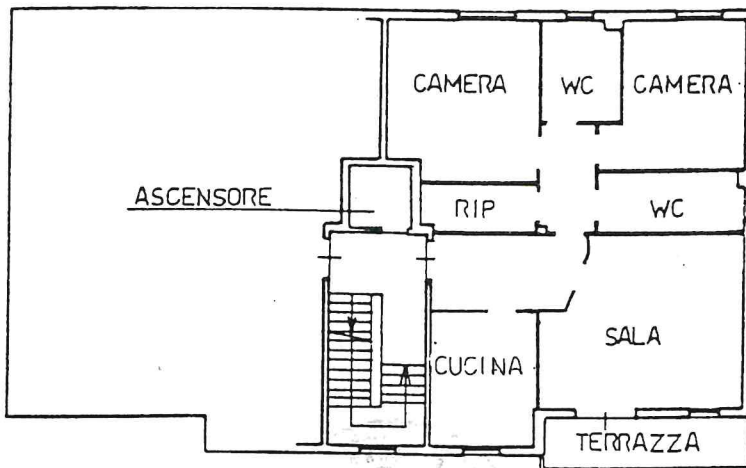

PIANO SECONDO  
h = 270


*Mane Antonella Tronchetti*

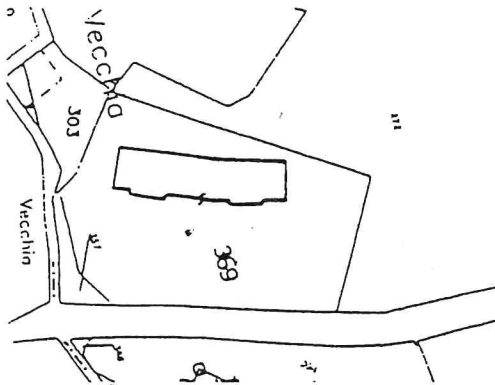

ESTRATTO DI MAPPA  
SCALA 1:2000



ORIENTAMENTO

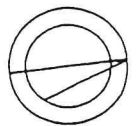

SCALA DI 1:200

Dichiarazione di N.C.   
Denuncia di variazione

Identificativi catastali  
F. 3  
n. 369 sub. 23

Compilata dal GEOM. STEFANI MARIA LINDA  
(Titolo, cognome e nome)

Isritto all'albo de GEOMETRI LINDA STEFANI  
della provincia di BOLOGNA COL. N. 2539  
data 20-02-97 Firma *[Signature]*



RISERVATO ALL'UFFICIO



LIRE  
500


Simetria di u.i.u. in Comune di CASTIGLIONE DEI PEPOLI via CHIESA VECCHIA - LAGARO civ. 19

PIANO SEMINTERRATO  
h = 240

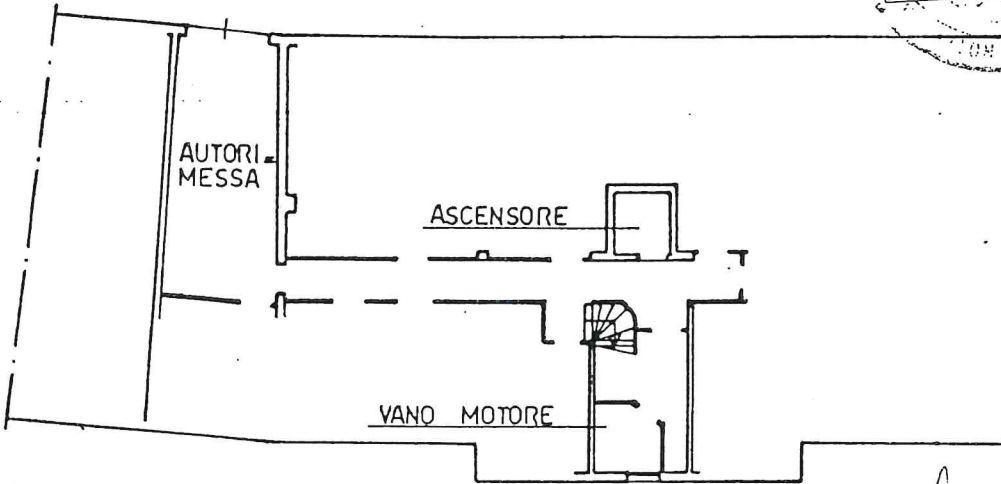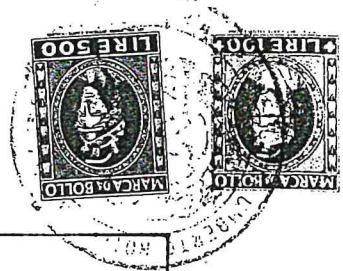

*Stefani Matteo  
Stefani Sergio  
Mattioli Giuseppe  
Mattioli Giovanni  
Gruppiani Valterino*


ESTRATTO DI MAPPA  
SCALA 1:2000

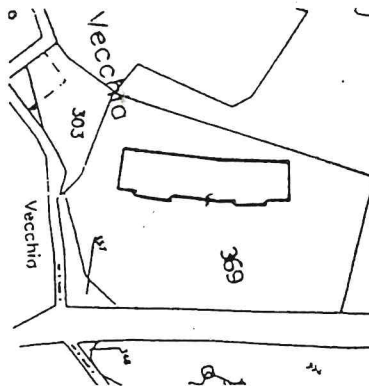

*Moneddu della Tronca*



ORIENTAMENTO

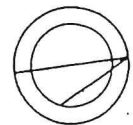

SCALA DI 1: 200

arazione di N.C.   
ncia di variazione

Identificativi catastali

3  
69 sub. 15

Compilata dal **GEOM. STEFANINI MARIA LINDA**  
(Titolo, cognome e nome)

Isritto all'albo de **GEOMETRI MARIA LINDA**

della provincia di **BOLOGNA**

data **25-11-96** Firma *Stefanini Maria Linda*

RISERVATO ALL'UFFICIO