Data [redacted] n. [redacted] Richiedente: [redacted]

Agenzia delle Entrate
CATASTO FABBRICATI
Ufficio Provinciale di
Bologna

Dichiarazione protocollo n. [redacted] del [redacted]

Comune di Monzuno

Localita' Casetta (montorio) civ. 13

Identificativi Catastali:
Sezione:
Foglio: [redacted]
Particella: [redacted]
Subalterno: [redacted]

Compilata da:
Mandirola Fabio

Iscritto all'albo:
Periti Edili

Prov. Bologna N. 2628

Planimetria
Scheda n. 1 Scala 1:200

PIANO TERRENO
H=2,40m

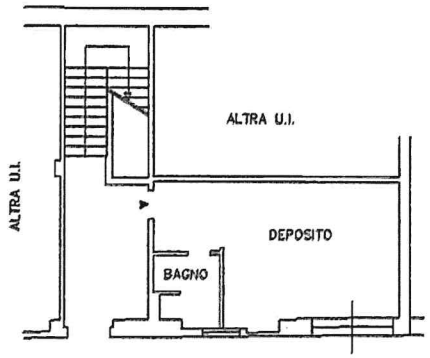

Catasto dei Fabbricati - Situazione al [redacted] - Comune di [redacted] - < Foglio [redacted] - Particella [redacted] Subalterno [redacted] >
LOCALITA' CASETTA [redacted]
Inizio 01

Ultima planimetria in atti

Data: [redacted] - n. [redacted] - Richiedente: [redacted]

Totale schede: 1 - Formato di acquisizione: A4(210x297) - Formato stampa richiesto: A4(210x297)

Agenzia delle Entrate
CATASTO FABBRICATI
Ufficio Provinciale di
Bologna

Dichiarazione protocollo n.	del
Comune di Monzuno	
Localita' Casetta (montorio)	civ. 13

Identificativi Catastali:	Compilata da:
Sezione:	Mandirola Fabio
Foglio: [redacted]	Iscritto all'albo:
Particella: [redacted]	Periti Edili
Subalterno: [redacted]	Prov. Bologna N. 878

Planimetria	
Scheda n. 1	Scala 1:200

PIANO TERRENO
H=2,74m

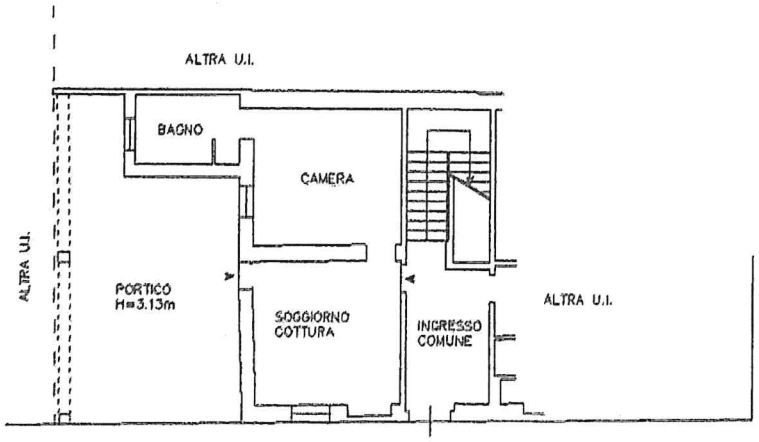

map 93